


工事名		国道338号舗装補修工事		直営：請負
場所	路線名	国道・主要・一般	国道338号	
	地内（区間）	自 上北郡六ヶ所村大字倉内地内 至 同上 延長L=200m		
時期	期間	自 令和5年3月2日 至 令和5年8月21日		
	昼夜の別	昼 ・ 夜 ・昼・ 夜		
工事の概要	工事内容	舗装工事		
	施行順序	準備工→路盤工→舗装工→区画線工→後片付け		
	資材の置場	道路敷外・ 道路敷内		
	保安設備	赤色回転灯・保安灯等		
交通に対する措置	禁止又は制限対象	全面 車両 ・ 通行止 大型車	片側交互通行	(その他)
	同上期間	自 令和5年3月20日 至 令和5年8月21日		
	同上時間	8:00～17:00	毎日 ・ 毎夜	
	同上区間	自 上北郡六ヶ所村大字倉内地内 至 同上 延長L=200m		
	迂回路の有無	有 ・ 無		
	設備標識その他	案内・警戒・規制の各標識		
	信号機又は信号員の配置	信号機 ・信号員・ その他()		
	警察官の要否	要 ・否		
発注者	発注者	上北地域県民局 地域整備部		
	連絡先係	道路施設課		
	担当者	技師 秋田谷 涼		
	電話番号	0176-23-4326		
請負者	請負者	東和建设株式会社		
	連絡責任者	月舘 俊一		
	電話番号	0175-63-3656		
図面縮尺	位置図 S=1:25,000、保安施設位置図等			

令和4年度 舗装補修 工事	
工事番号	承補第863号
路線名	国道338号
施工箇所	上北郡六ヶ所村大字倉内 地内
標準横断図	縮尺 任意
図面番号	3 葉中 1
上北地域県民局 地域整備部	
青 森 県	

位置図

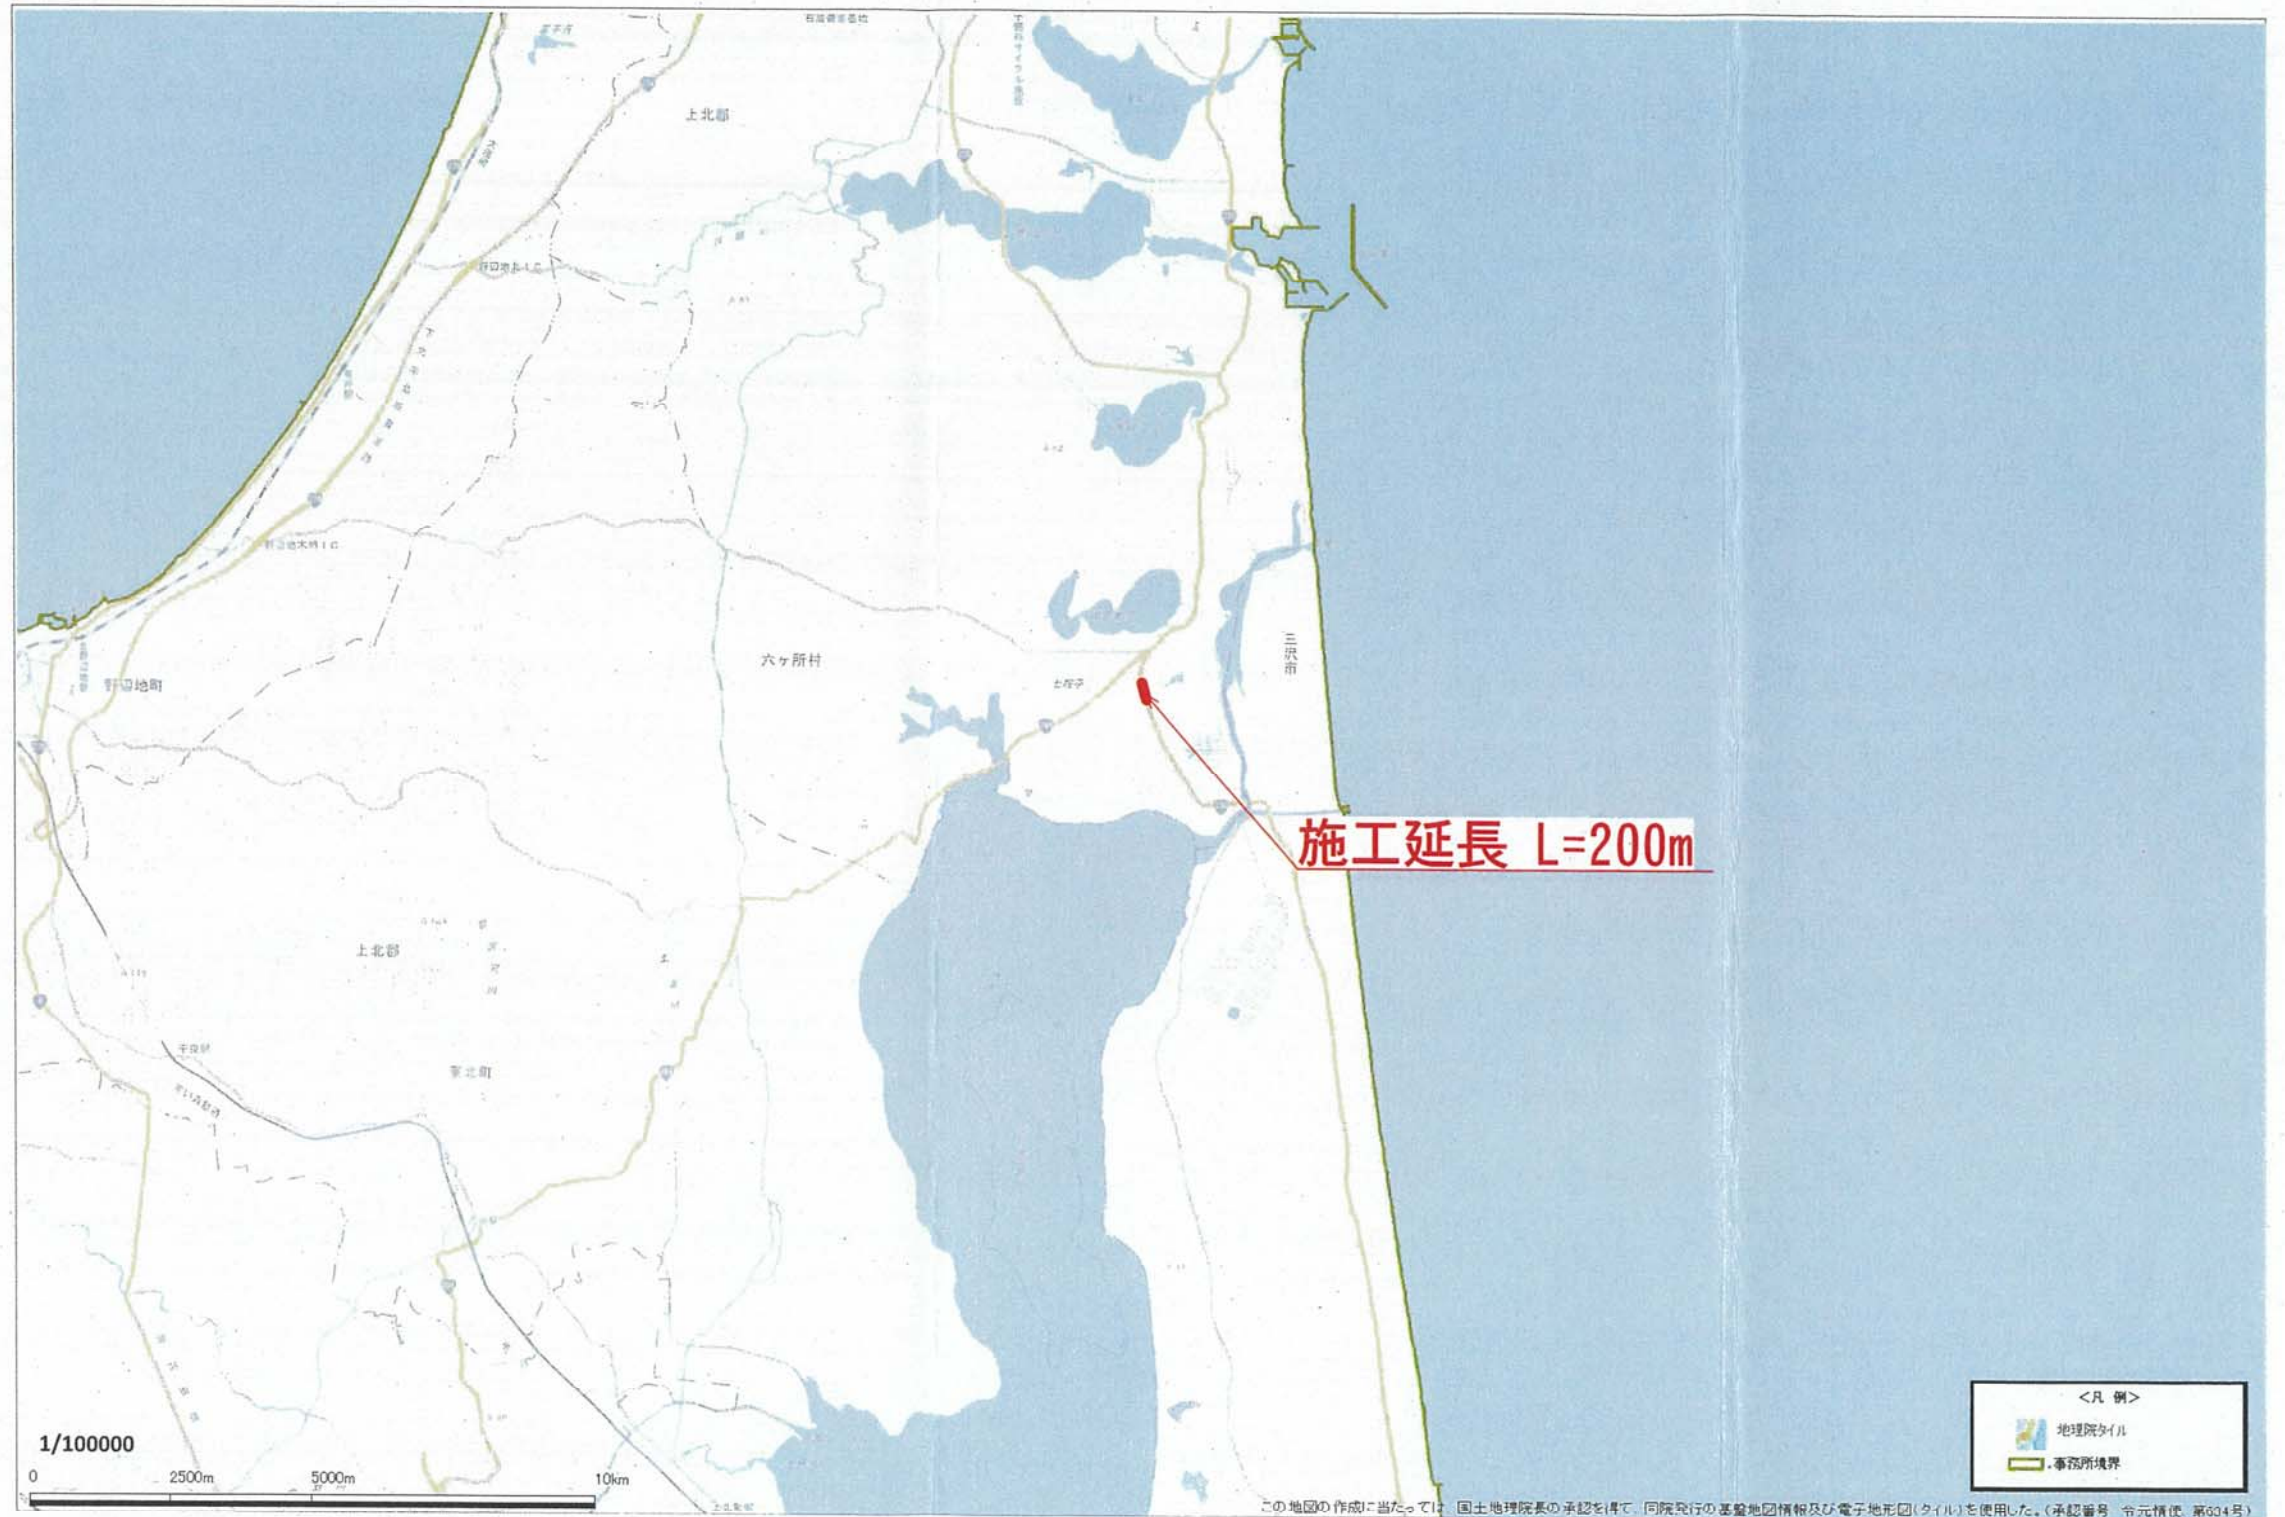

施工延長 L=200m

<凡 例>
 地理院タイル
 事務所境界